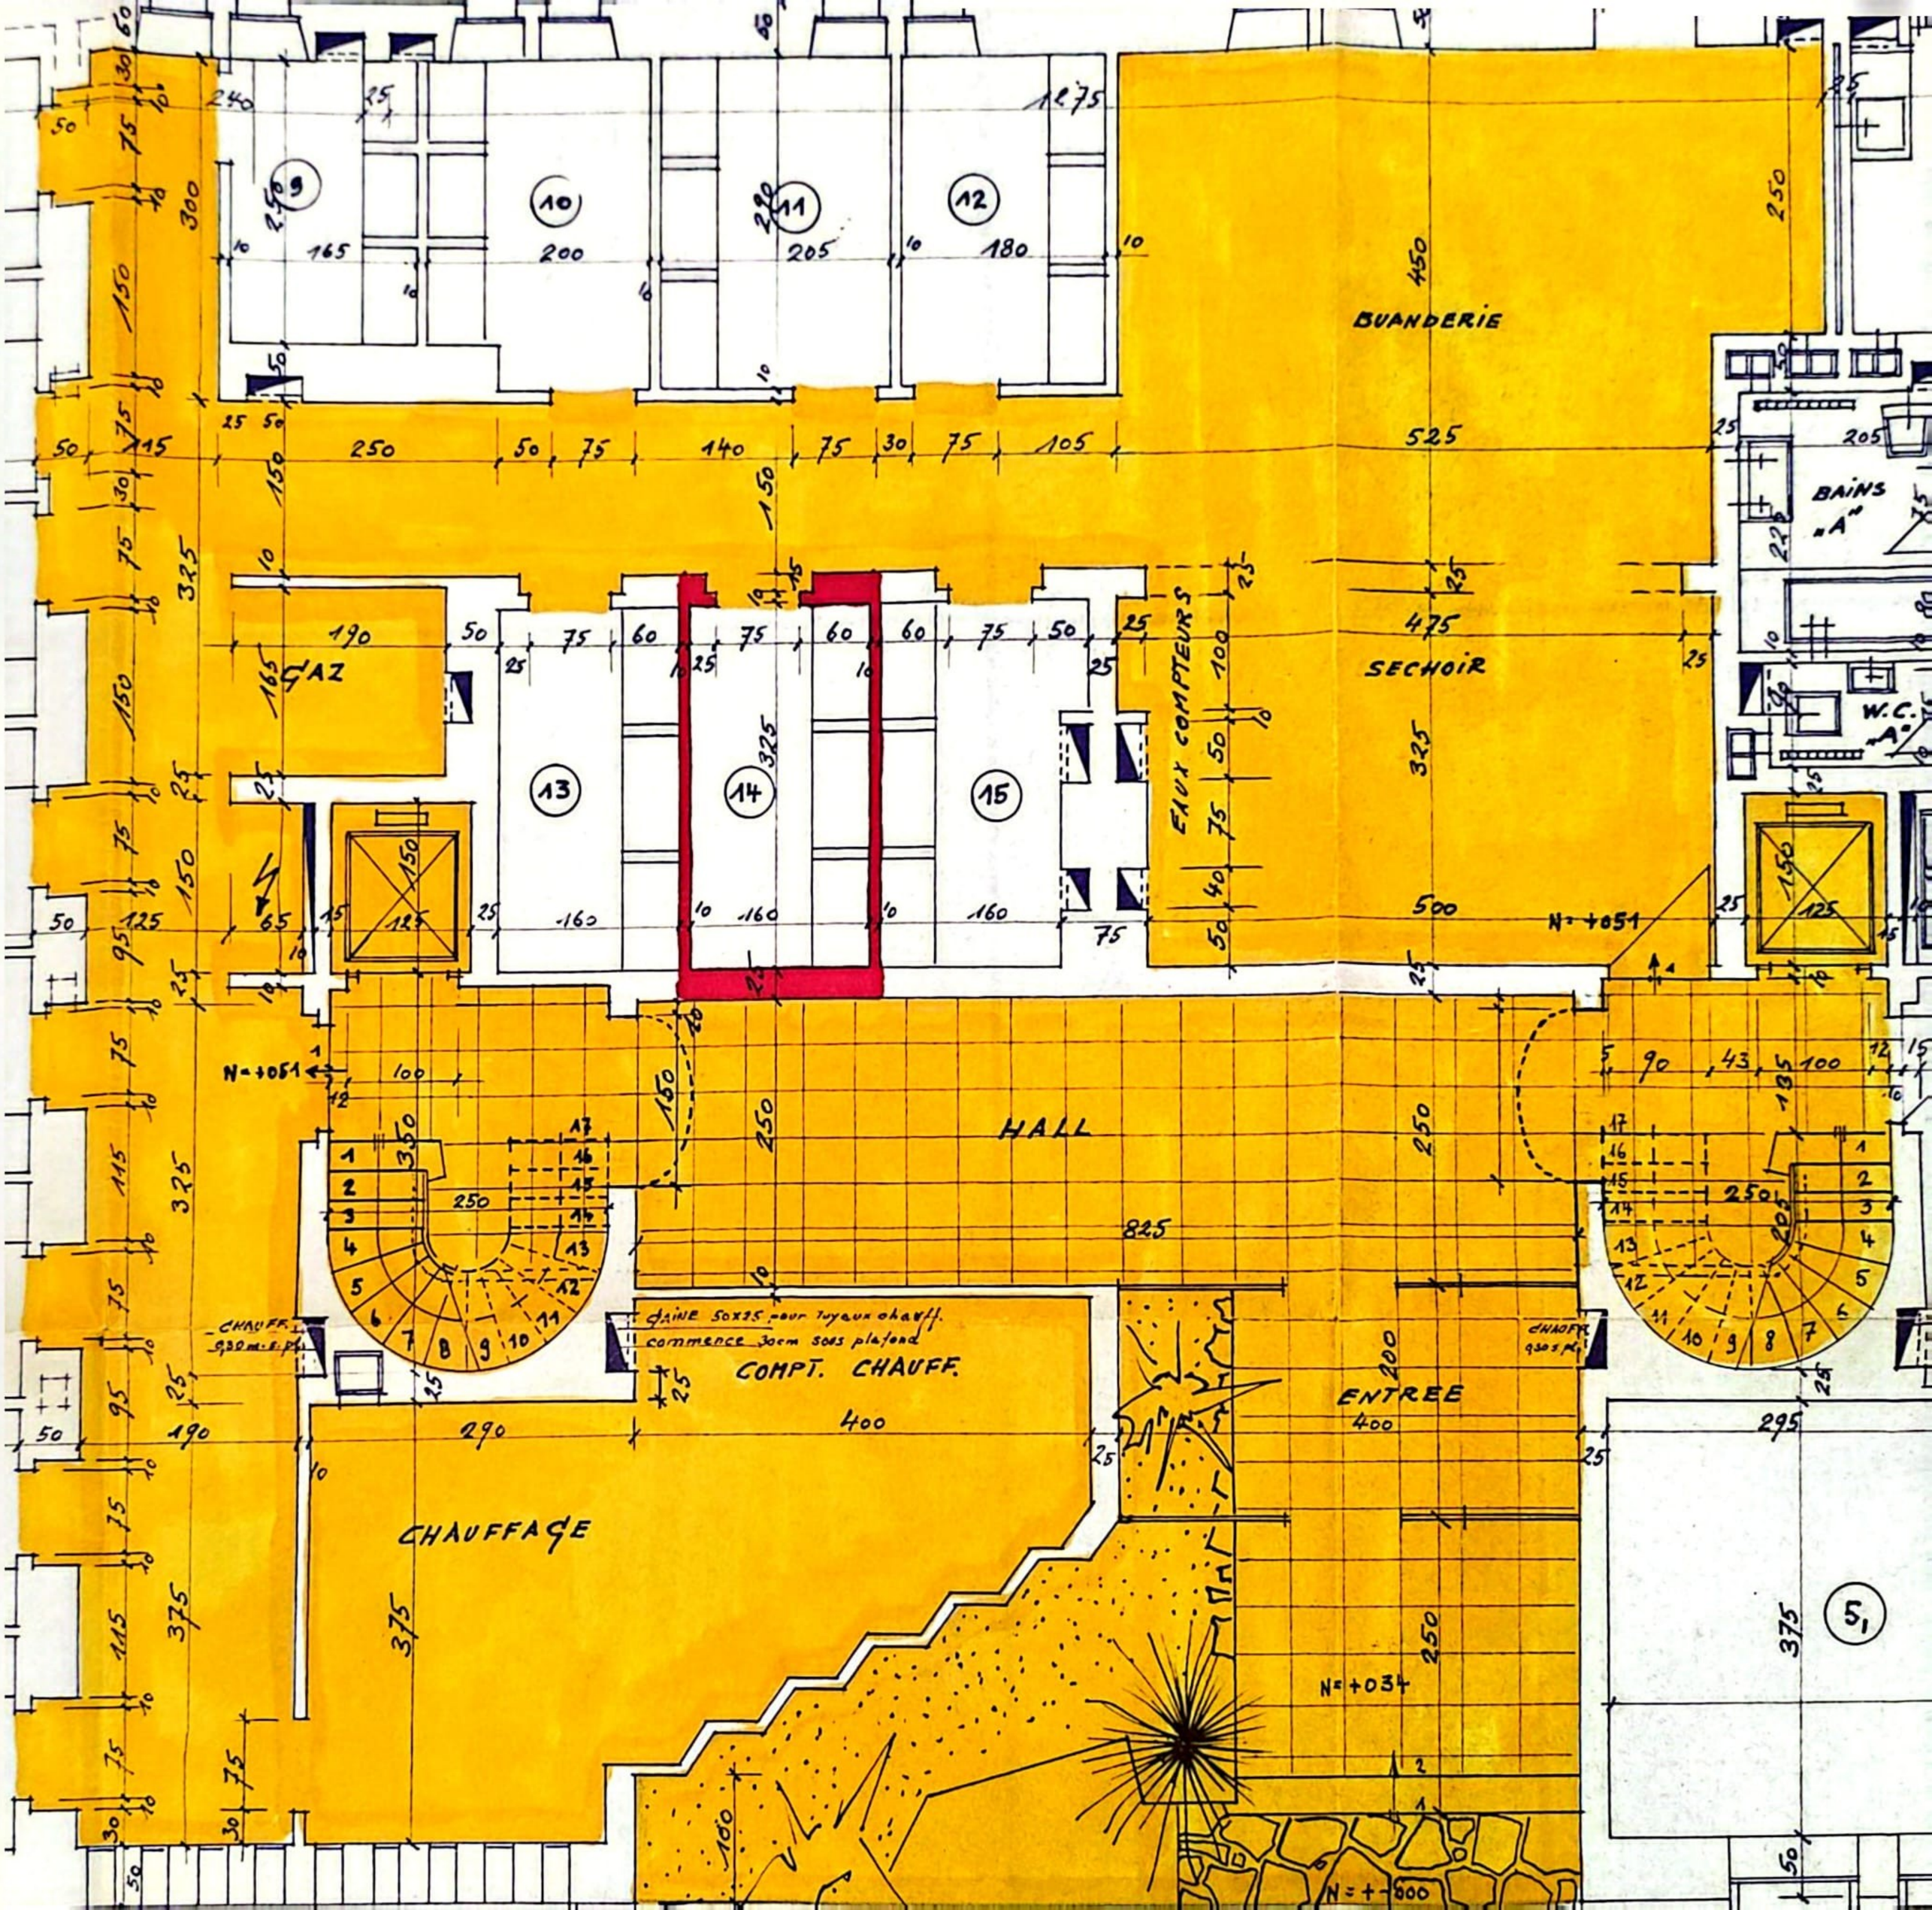
BUANDERIE
BAINS "A"
W.C. "A"
SECHOIR
EAUX COMPTEURS
GAZ
HALL
COMPT. CHAUFF.
ENTREE
CHAUFFAGE
CHAUFF. 9,30 m.s.pl.
N=+051
N=+034
N=+600
5,